


# DIE GLÜCKSSTADT


Copyright 2014

je 31 m<sup>2</sup>


Für Individualisten, Singles und 50+  
Für Menschen in Veränderung  
Generationenwohnen  
Mit Dachgarten

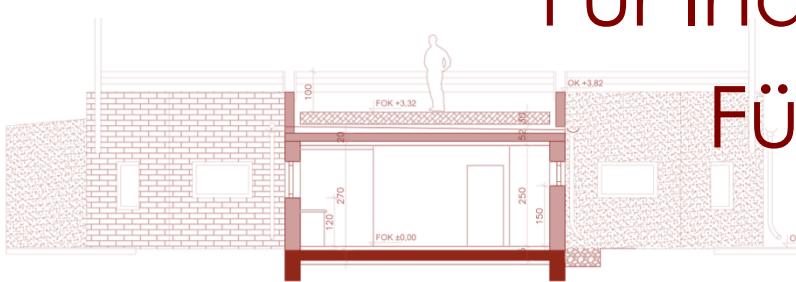

2

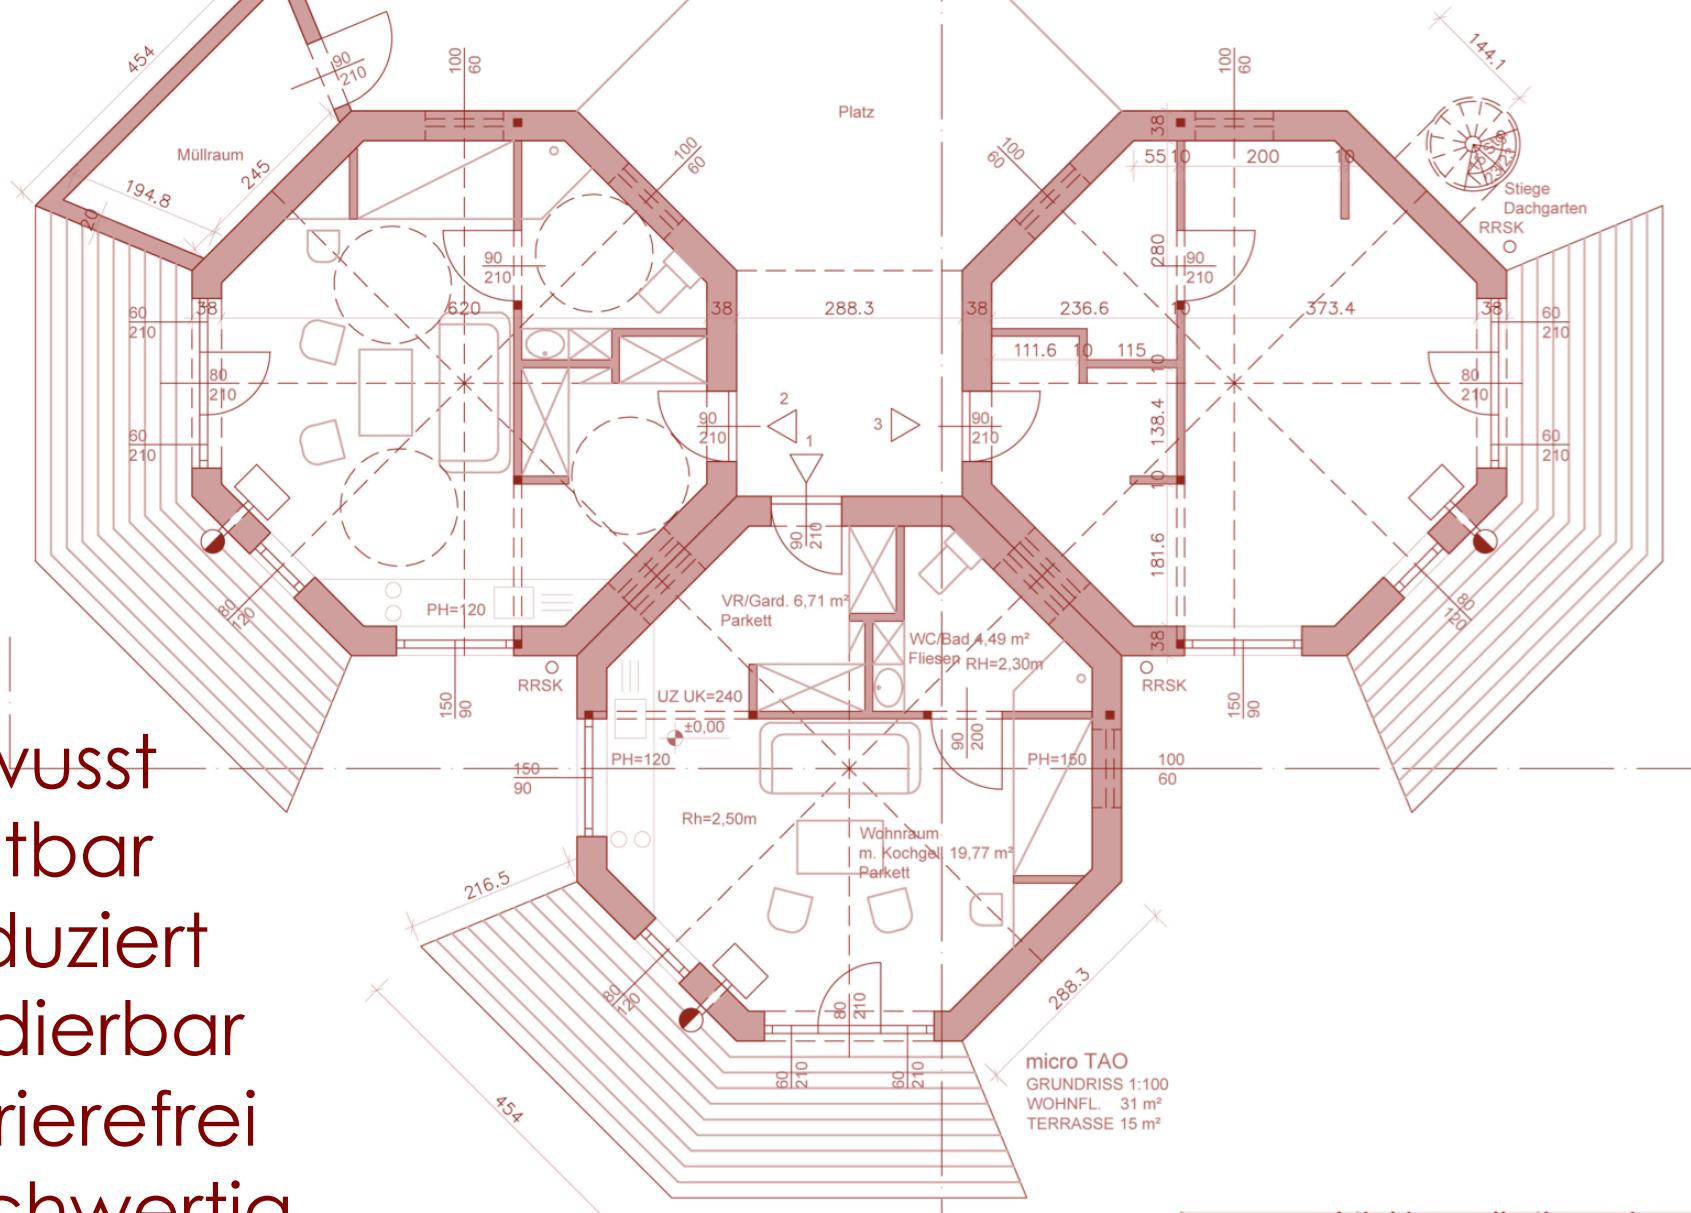

Bewusst  
Leistbar  
Reduziert  
Addierbar  
Barrierefrei  
Hochwertig

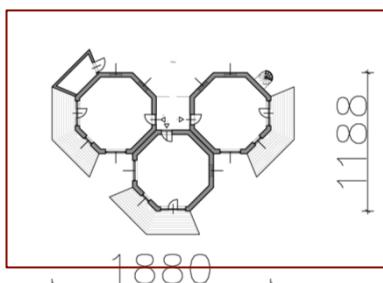

Wohlfühlarchitektin DI Claudia Schumm

[www.architekturundheilung.at](http://www.architekturundheilung.at)

